

MIEJSCOWY PLAN ZAGOSPODAROWANIA PRZESTRZENNEGO GMINY DARWNO DLA PRZEBIEGU
NAPOWIERZNEJ LINII ELEKTROENERGETYCZNEJ 110kV W OBRĘBACH EWIDENCYJNYCH
ŚWIECIECHÓW, KRASNOWA, DRAWNO, SIENIAWA, DOLINA, CHOMĘTOWO I DOMINIKOWO

ZAŁĄCZNIK NR 1 (ARKUSZ 3)
DO UCHWAŁY NR RADY MIEJSKIEJ W DRAWNIE Z DNIA

LEGENDA


A) USTALENIA PLANU

- GRANICA OBSZARU OBJĘTEGO PLANEM
- LINIA ROZGRANICZAJĄCA TERENY O RÓŻNYM PRZEZNACZENIU LUB RÓŻNYCH ZASADACH ZAGOSPODAROWANIA
- KDG TEREN DROGI GŁÓWNEJ
- KDZ TEREN DROGI ZBIORCZEJ
- KDD TEREN DROGI DOJAZDOWEJ
- KR TEREN KOMUNIKACJI DROGOWEJ WEWNĘTRZNEJ
- KKK TEREN KOMUNIKACJI KOLEJOWEJ
- IE TEREN ELEKTROENERGETYKI
- RN TEREN ROLNICTWA Z ZAKAZEM ZABUDOWY
- L TEREN LASU
- WS TEREN WÓD POWIERZCHNIOWYCH ŚRÓDLĄDOWYCH
- STREFA W.III OGRANICZONEJ OCHRONY KONSERWATORSKIEJ ZABYTKU ARCHEOLOGICZNEGO
- WYMIAROWANIE W METRACH

B) OZNACZENIA INFORMACYJNE

- OBZAR SZCZEGÓLNEGO ZAGROŻENIA POWODZIĄ - WODA 1%
- OBZAR SZCZEGÓLNEGO ZAGROŻENIA POWODZIĄ - WODA 10%
- GRANICA OTULINY DRAWIEŃSKIEGO PARKU NARODOWEGO
- GRANICA OBSZARU NATURA 2000
- GRANICA OBSZARU CHRONIONEGO KRAJOBRAZU
- GRANICA GŁÓWNEGO ZBIORNIKA WÓD PODZIEMNYCH
- GRANICA STREFY OCHRONNEJ KOMPLEKSU WÓJSKOWEGO K1219 DRAWNO - STREFA ZAGROŻENIA "C"
- STREFA KONTROLOWANA WRAZ Z OSIĄ ISTNIEJĄCEGO GAZOCIĄGU WYSOKIEGO CIŚNIENIA DN100 ODGAŁĘZIENIE ŻÓŁWINO - DRAWNO
- TEREN ZAMKNIĘTY (LINIA KOLEJOWEA NR 410 GROTNIKI DRAWSKIE - CHOSZCZNO)
- GRANICA STREFY OGRANICZONEGO UŻYTKOWANIA WZDŁUŻ OBSZARU KOLEJOWEGO (TERENU OZNACZONEGO SYMBELEM KKK)

WYRYS ZE STUDIUM UWARUNKOWAŃ I KIERUNKÓW ZAGOSPODAROWANIA PRZESTRZENNEGO GMINY DRAWNO
(studium przyjęte Uchwałą Nr XXXII/200/2021 Rady Miejskiej w Drawnie z dnia 9 lipca 2021 r.)

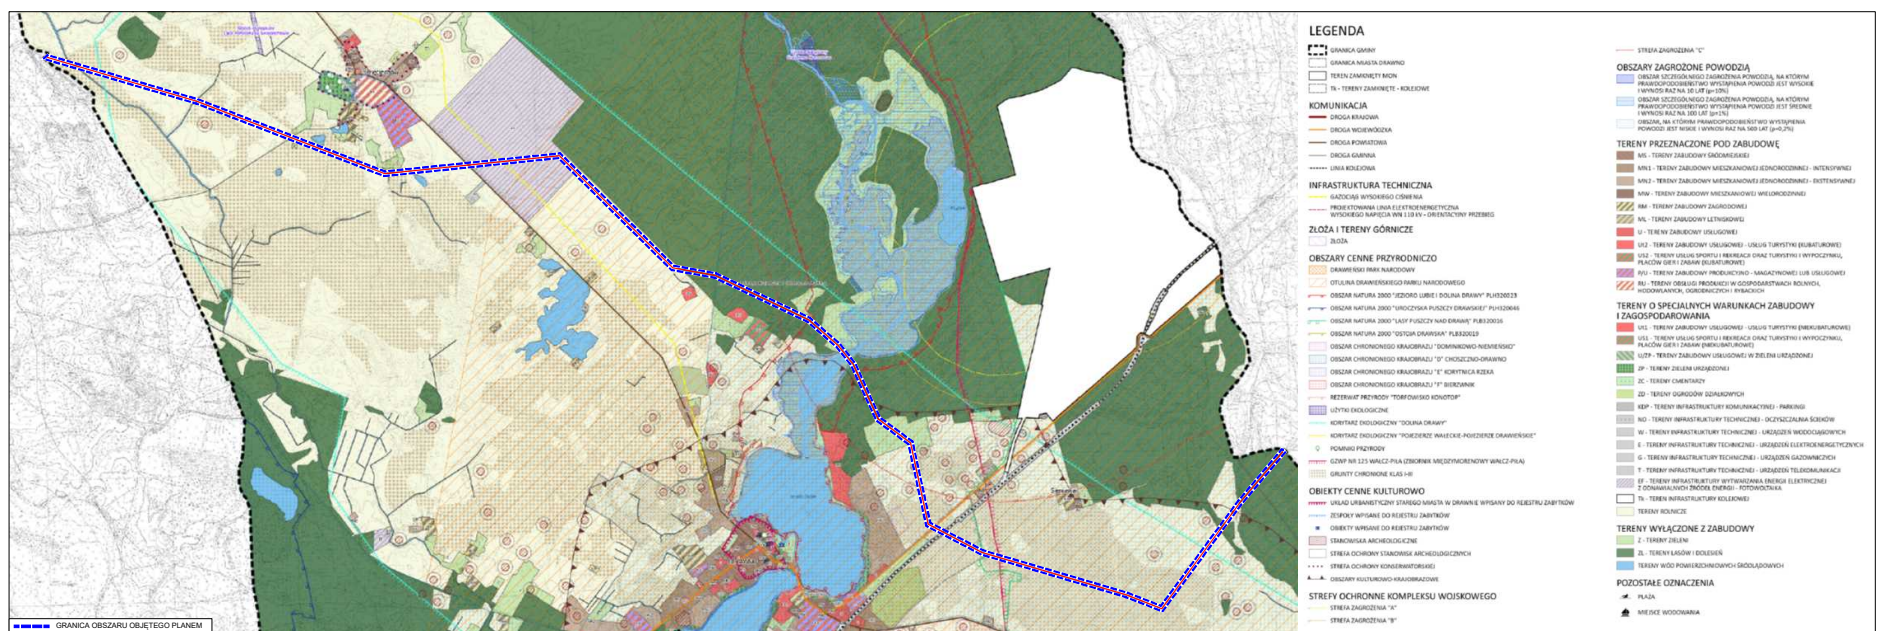

UWAGA!
Obszar planu przedstawiony na arkuszu 3 w całości znajduje się w granicach obszaru Natura 2000 "Lasy Puszczy nad Drawą" (PLB320016).

